


BATIMENT 4 Niveau 0

Boulevard Général Sibille

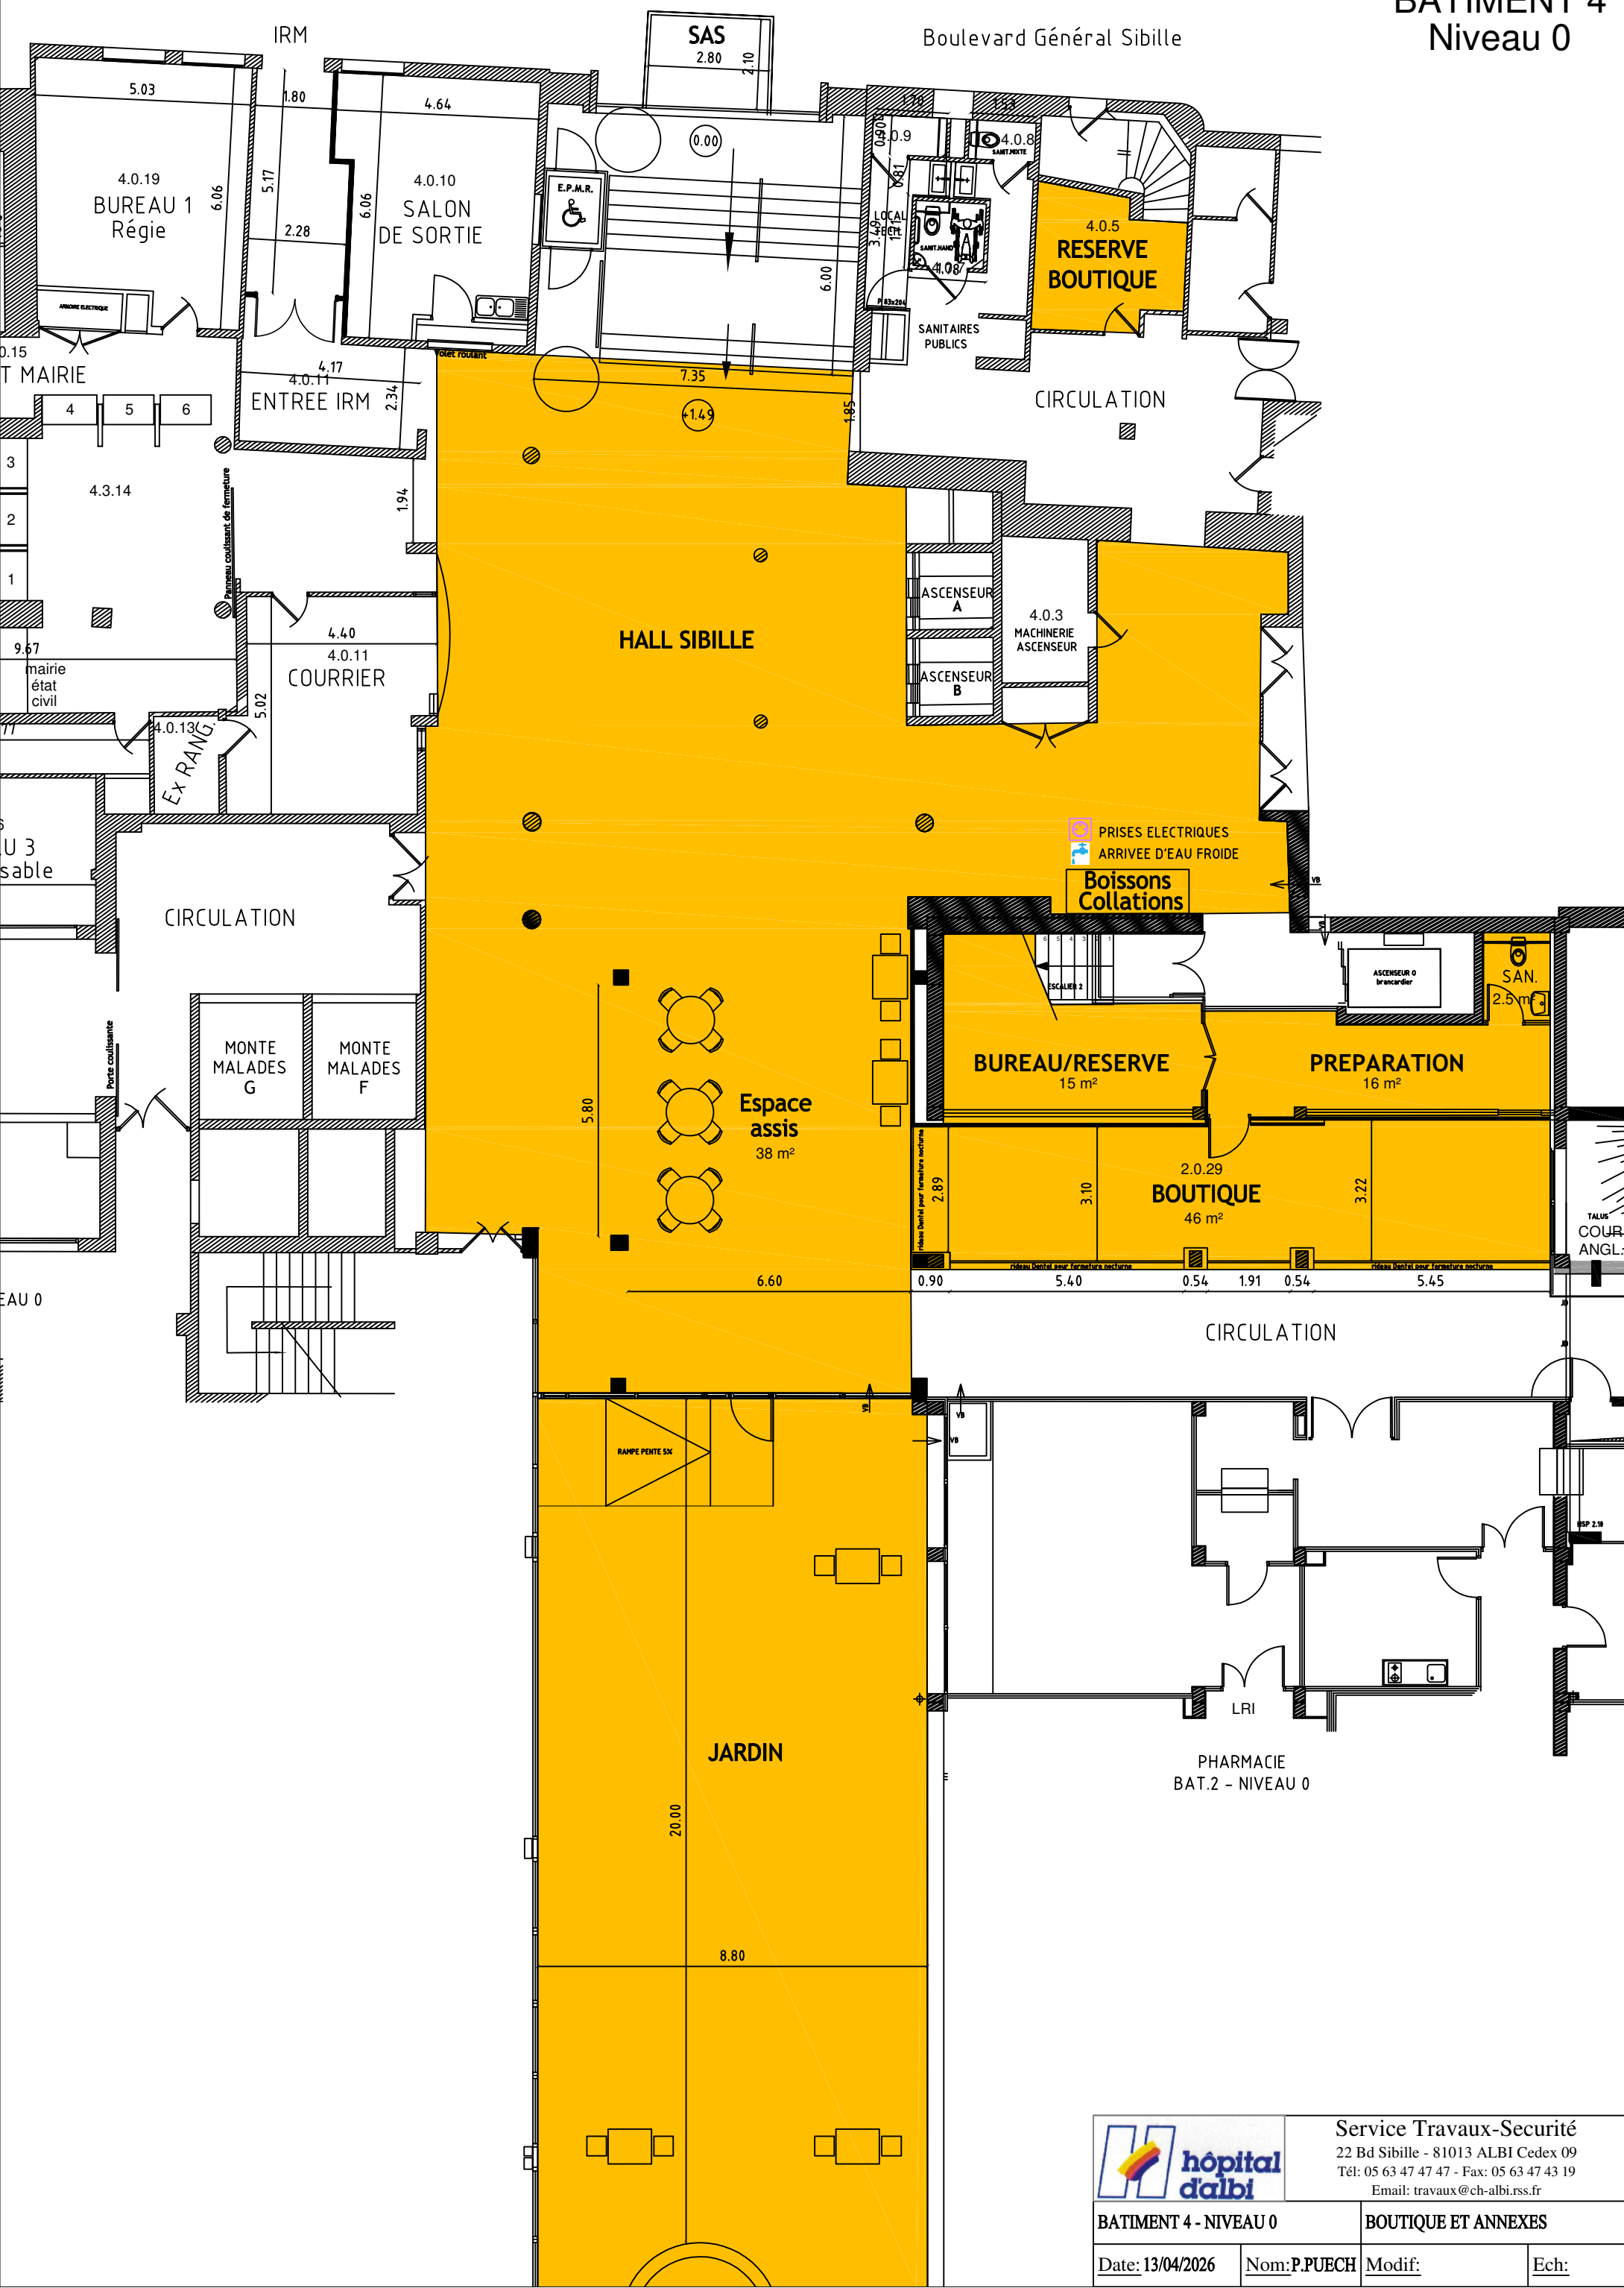

Service Travaux-Sécurité
22 Bd Sibille - 81013 ALBI Cedex 09
Tél: 05 63 47 47 47 - Fax: 05 63 47 43 19
Email: travaux@ch-albi.rss.fr

BATIMENT 4 - NIVEAU 0		BOUTIQUE ET ANNEXES	
Date: 13/04/2026	Nom: P.PUECH	Modif:	Ech: